


## 【選手控え場所配置図】

2階

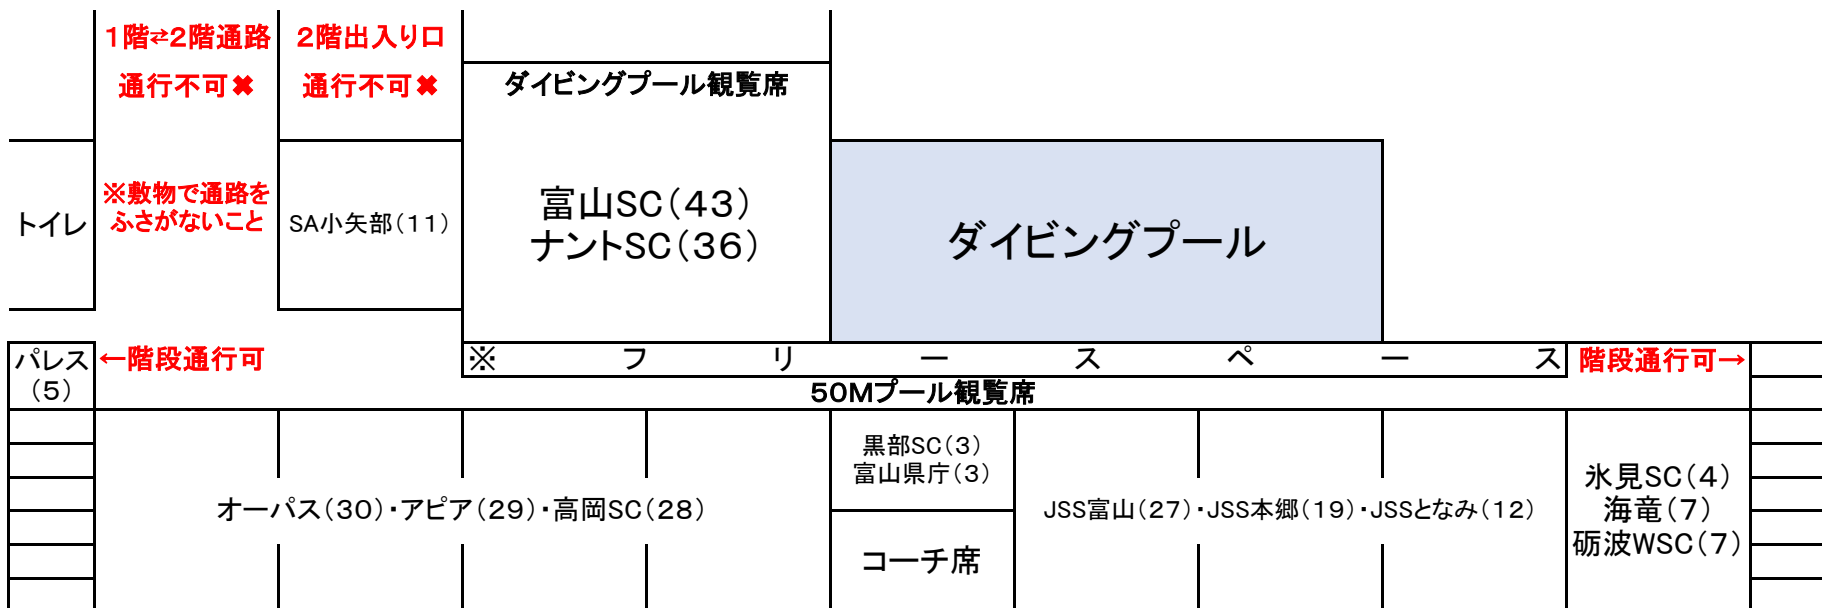

1階



- ※プールへの入退館は、1階プール受付からのみとします。
- ※2階観覧席⇄1階エントランス間及び2階出入口は通行止めとします。
- ※フリースペースは各団体譲り合ってご使用ください。