


## 【選手控え場所配置図】

2階

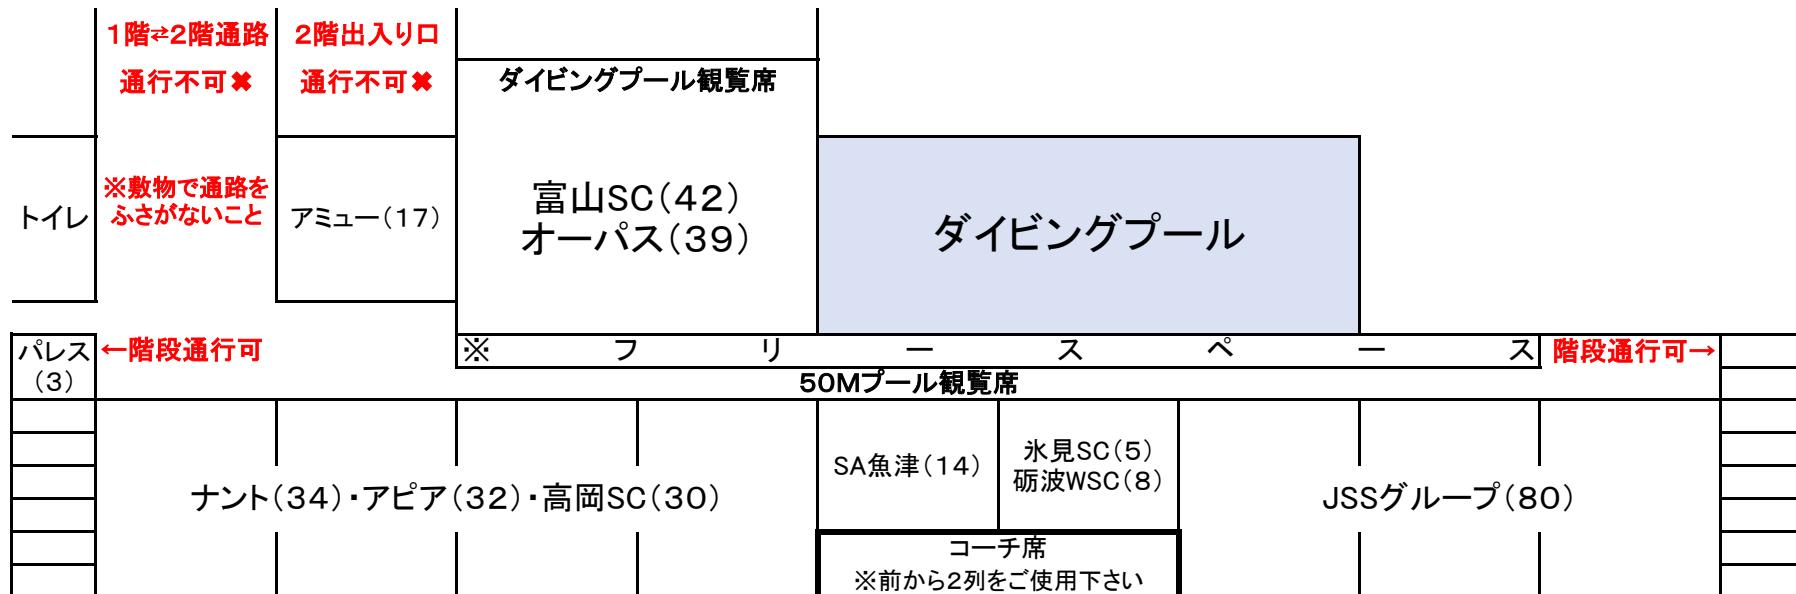

1階



※プールへの入退館は、1階プール受付からのみとします。  
※2階観覧席⇒1階エントランス間及び2階出入り口は通行止めとします。  
※フリースペースは各団体譲り合ってご使用ください。